STATE	PROJECT	SHEET NUMBER
OR	PFH 23-1(3)	D.4

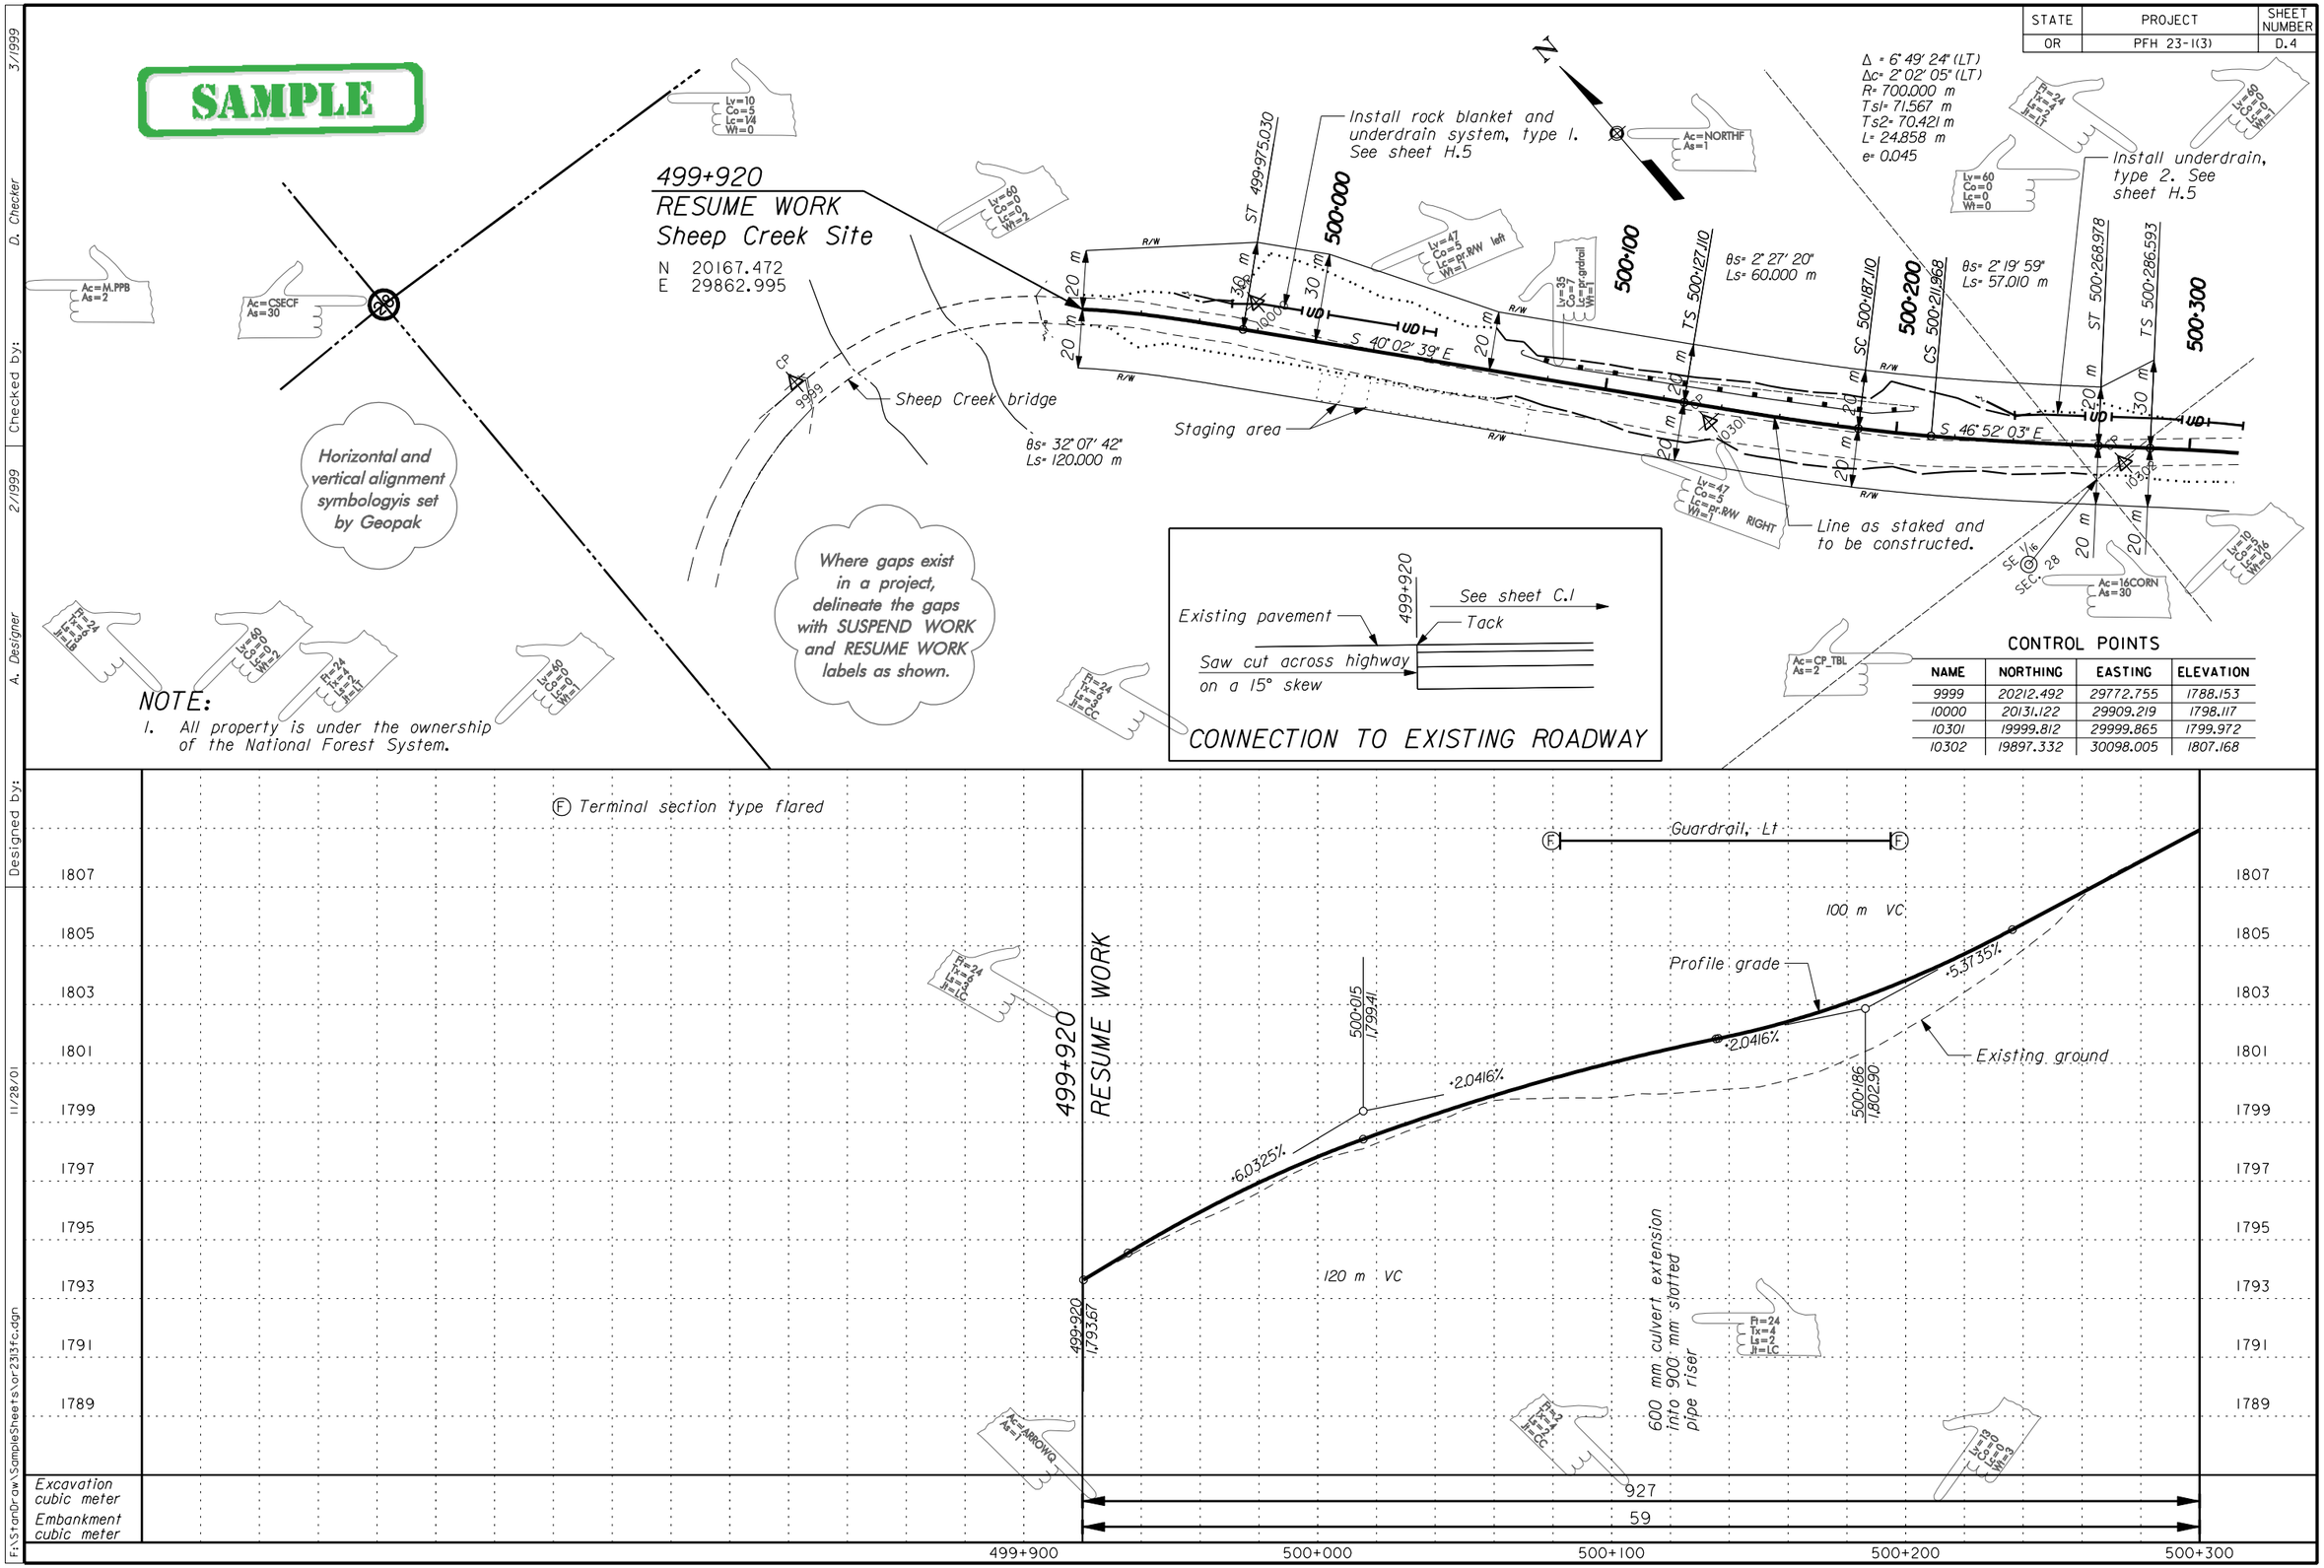

NOTE:

1. All property is under the ownership of the National Forest System.

CONTROL POINTS

NAME	NORTHING	EASTING	ELEVATION
9999	20212.492	29772.755	1788.153
10000	20131.122	29909.219	1798.117
10301	19999.812	29999.865	1799.972
10302	19897.332	30098.005	1807.168

Designed by: A. Designer 2/1999 Checked by: D. Checker 3/1999

F:\StanDraw\SampleSheets\or2313fc.dgn 11/28/01